


HAUPTGEBÄUDE  
DACHNEIGUNG 21°-26°  
DACHDECKUNG KLEINTEILIGE DACHELEMENTE

NEBENGEBÄUDE  
DACHNEIGUNG U. DACHDECKUNG WIE  
HAUPTGEBÄUDE

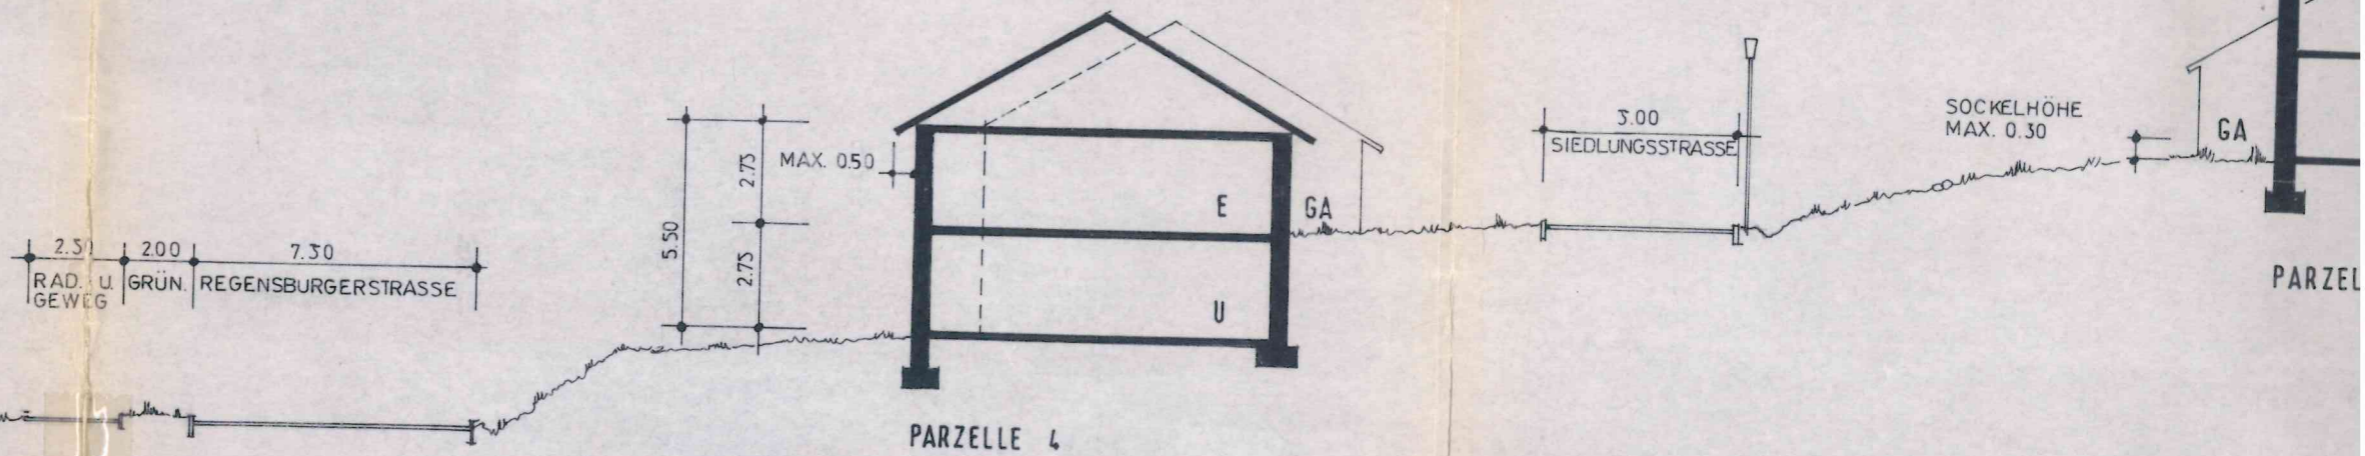

REGELBEISPIEL M 1/200  
FÜR PARZELLE 1-5 u. 10-12