


WEG FÜR WALDZUFAHRT  
NUR MIT SCHOTTERBELAG,  
KEINE ERSCHLIESSUNGSMASSNAHME

WEGEFÜHRUNG AUSSERHALB DES  
GELTUNGSBEREICHES ERFOLGT  
DURCH DIE FLURBEREINIGUNG


GRENZE LAUT PLAN  
FLURBEREINIGUNGSDIREKTION

BEBAUUNGSPLAN "REITFELD 2"  
DERZEIT IN AUFSTELLUNG


BEI DEN PARZELLEN 18, 19, 20 UND  
21 SIND WEGEN DER HÖHENLAGE DES  
ABWASSERKANALS ZUR ENTWÄSSERUNG  
DER KELLERGESCHOSSE HEBEANLAGEN  
ERFORDERLICH !

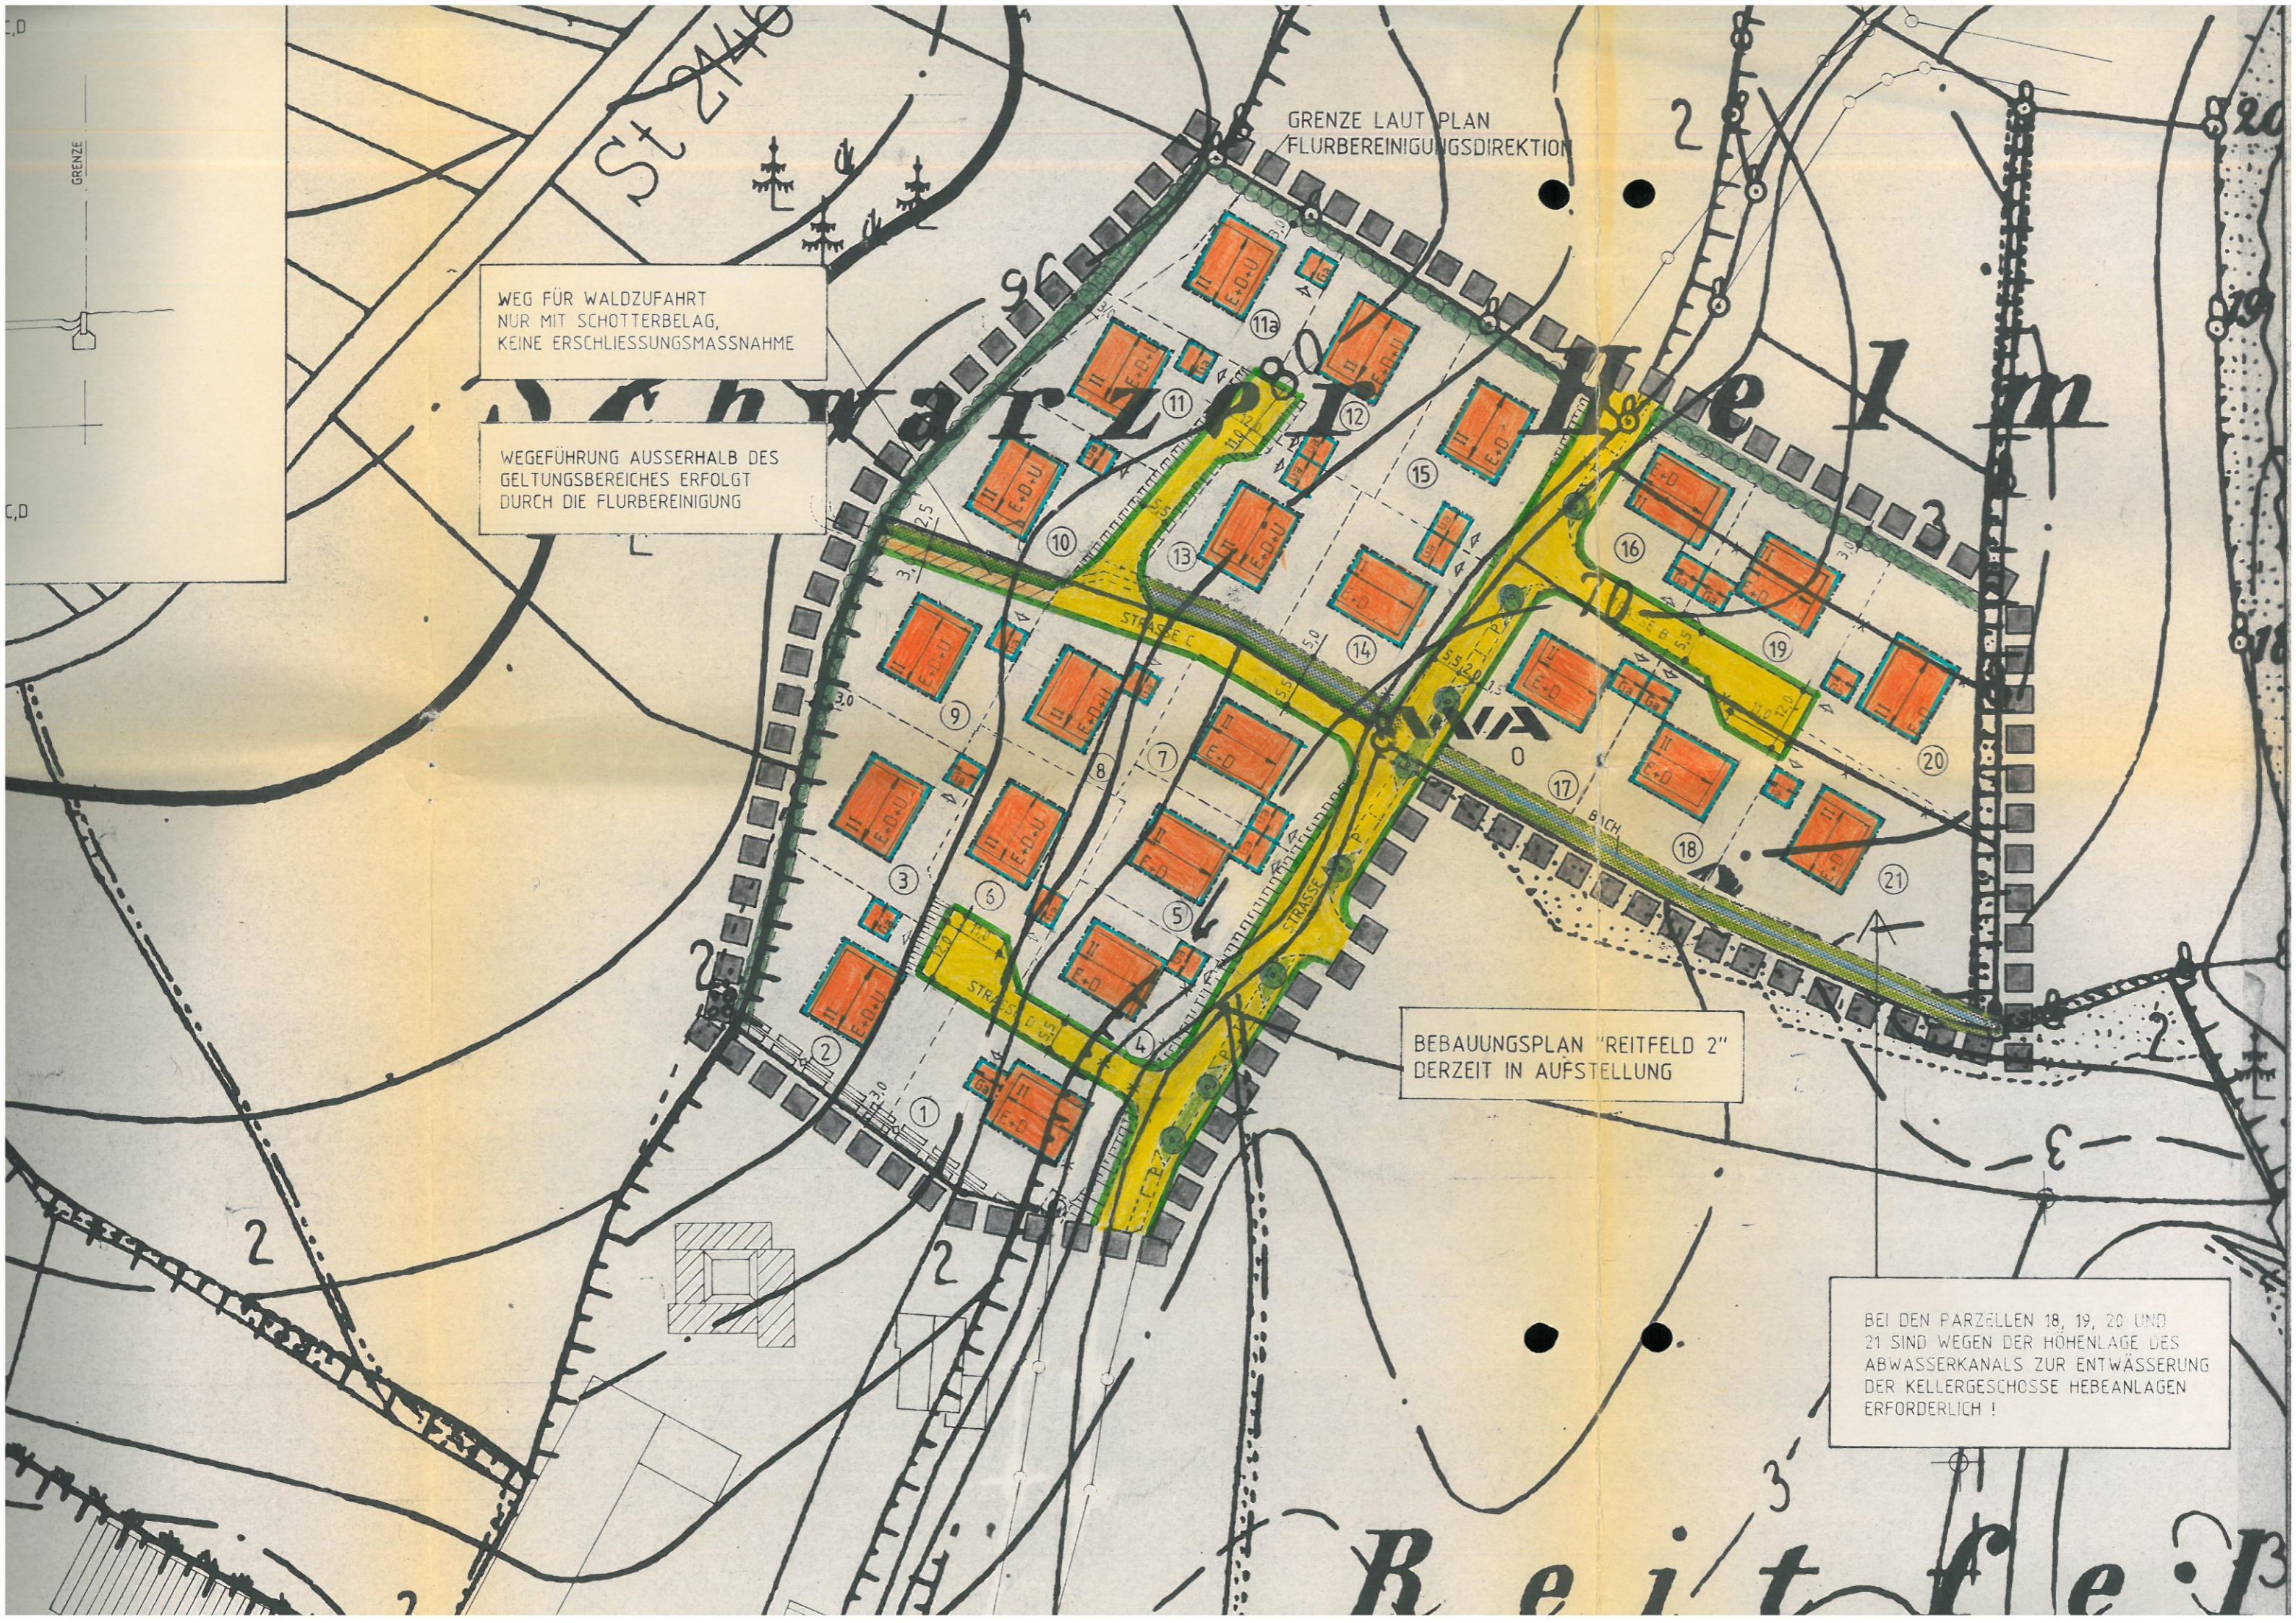


# FESTSETZUNGEN STRASSE

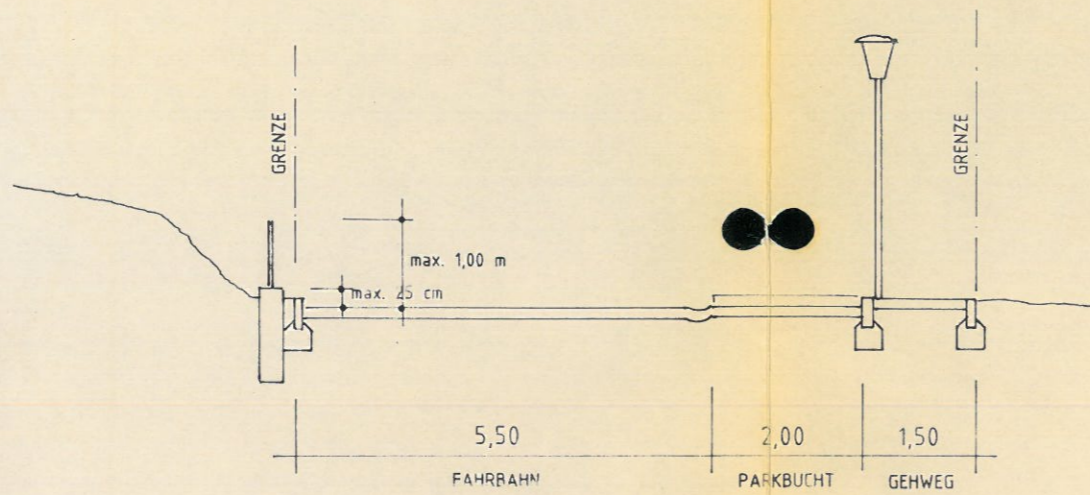


REGELQUERSCHNITT 1  
GÜLTIG FÜR STRASSE A

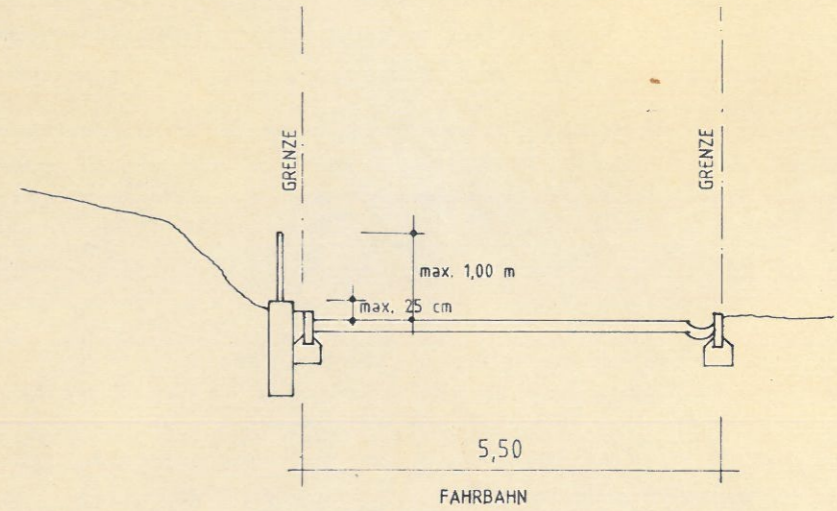

REGELQUERSCHNITT 2  
GÜLTIG FÜR STRASSEN B,C,D

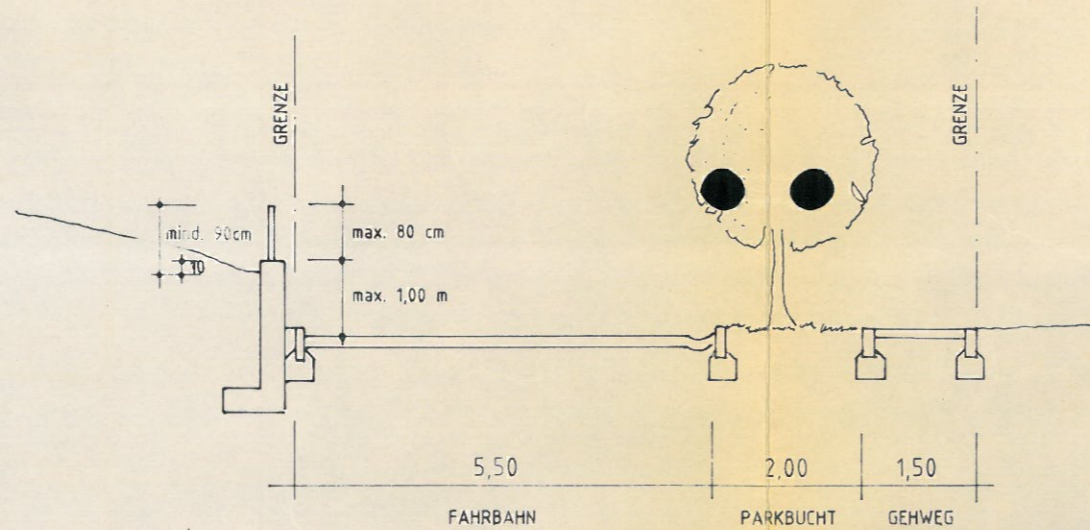

REGELQUERSCHNITT 1  
GÜLTIG FÜR STRASSE A

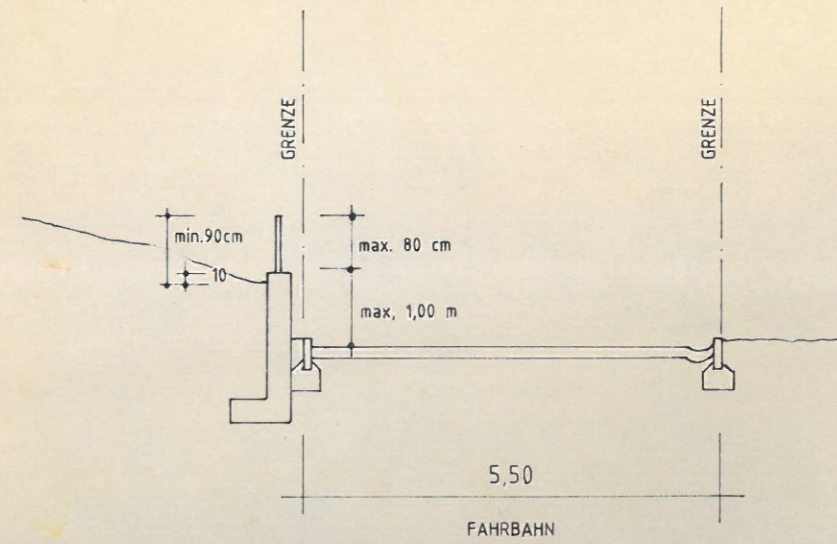

REGELQUERSCHNITT 2  
GÜLTIG FÜR STRASSEN B,C,D

30

20